


Wettkampf- und Festgelände

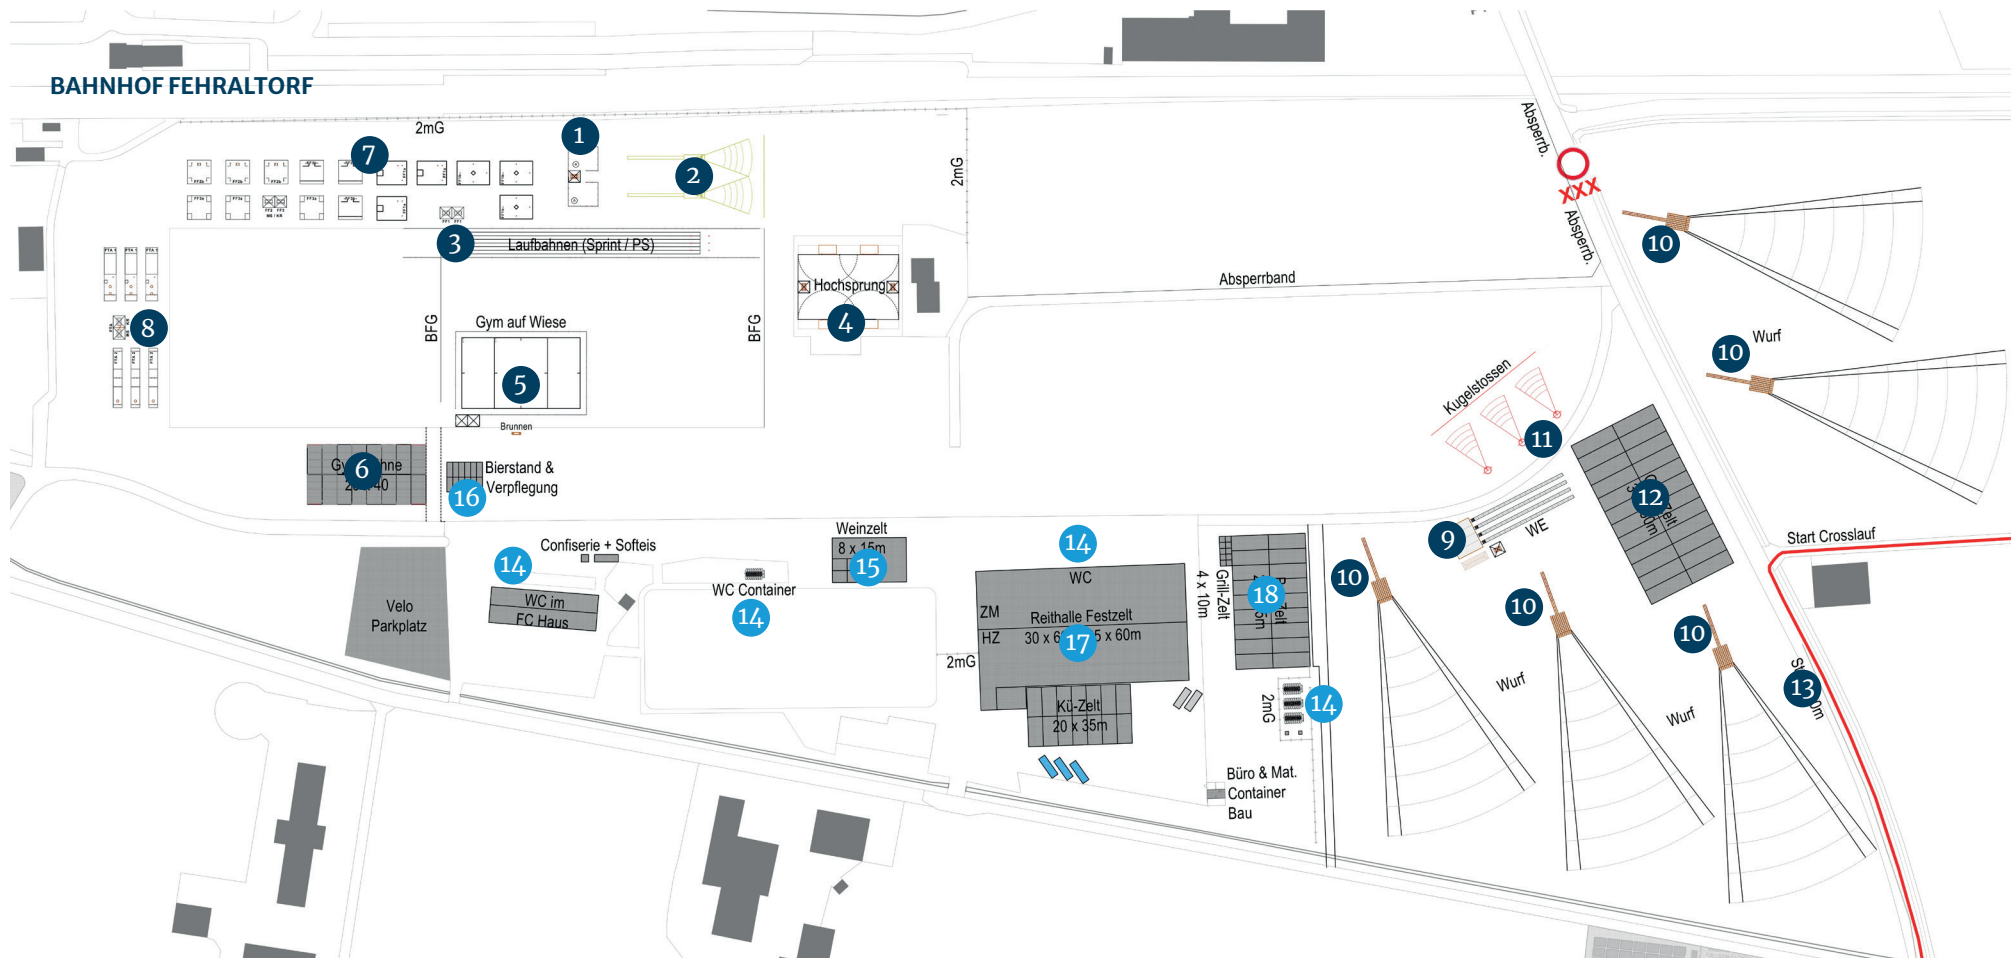

Legende Wettkampfanlagen

- | | | |
|-------------|-------------|--------------|
| 1 STH | 6 GYM Bühne | 11 KU |
| 2 STS | 7 FF1-FF3 | 12 GETU-Zelt |
| 3 PS80 | 8 FTA | 13 Start 800 |
| 4 HO | 9 WE | |
| 5 GYM Wiese | 10 WU | |

Legende Festgelände

- | |
|--------------|
| 14 Toiletten |
| 15 Weinzelt |
| 16 Bierstand |
| 17 Festzelt |
| 18 Bar-Zelt |



INDEX	DATUM	GEZ.	REVISIONSTEXT
V01	April 2022	codo	Plan erstellt
V02	April 2023	codo	Abgabe der Pläne
V03	-	-	-
V04	-	-	-
V05	-	-	-
V06	-	-	-
V07	-	-	-
V08	-	-	-
V09	-	-	-
V10	-	-	-

ZÜRCHER REGIONALMEISTERSCHAFTEN WTU FEHRALTORF 2023
 ÜBERSICHTSPLAN FESTGELÄNDE "CROSSLAUF"

TURNFESTGELÄNDE		PROJEKTPHASE	
Objekt-Nr. RMS Fehraltorf	Datum/Plan-Nr. ANP-P-TPG-UEB-CL-1/02	Format 85 x 110	Massstab 1:1000

